


Porta interna, spessore porta finita 45 m/m.

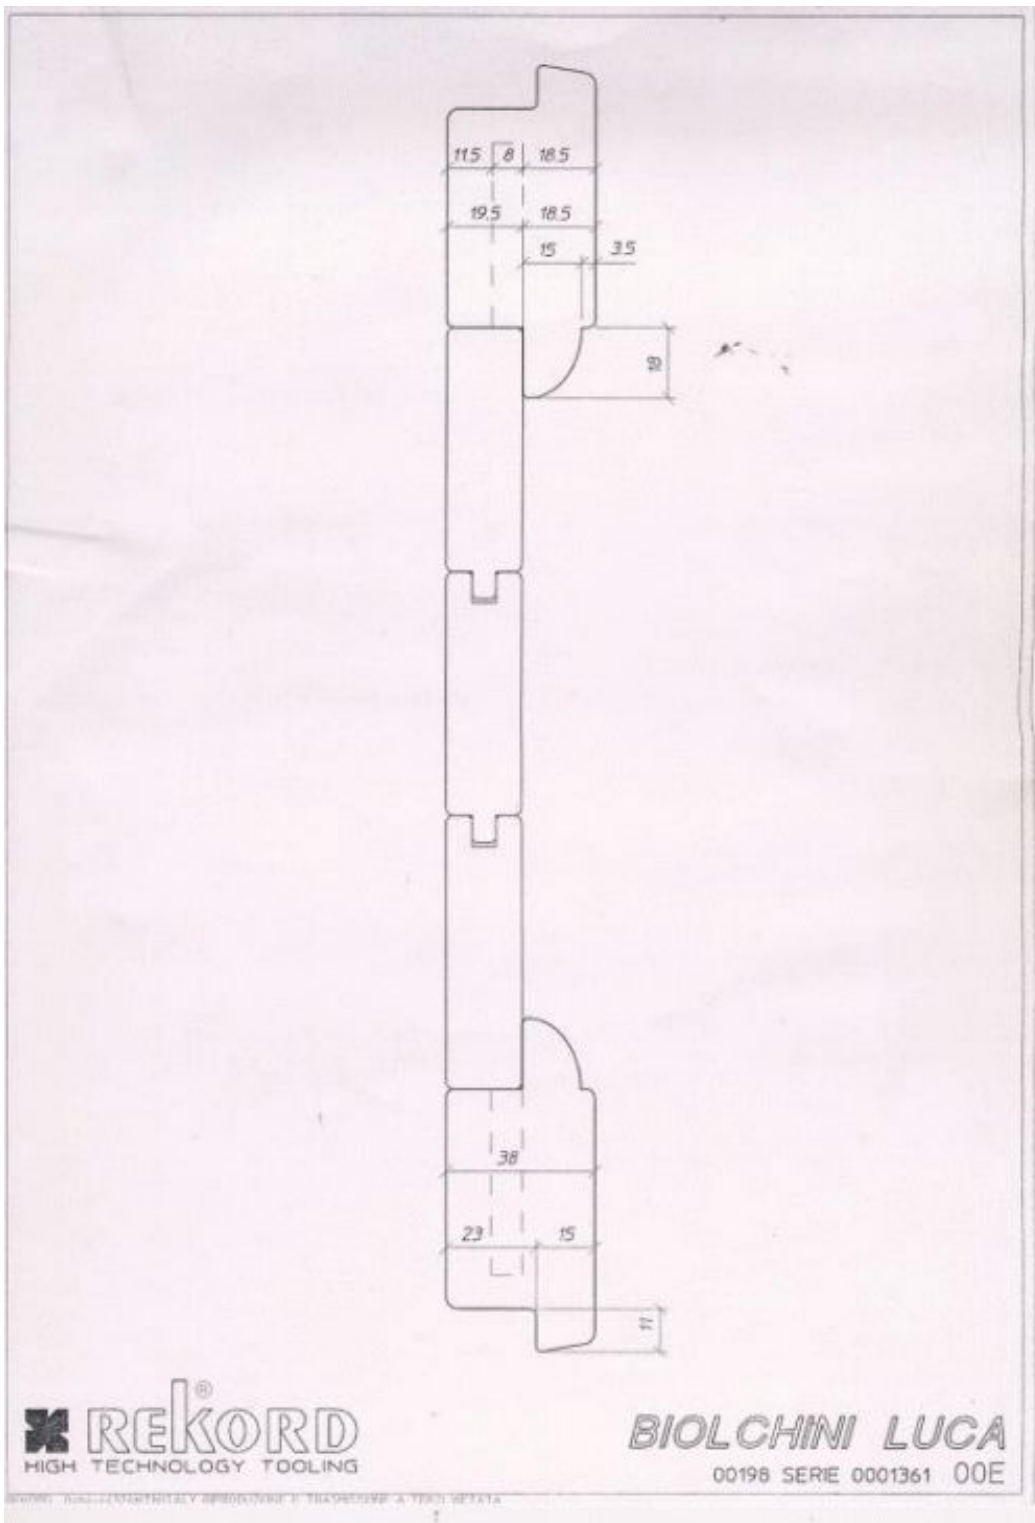

Perlinatura interna porta

